



別図】

—議場システムのスピーカー設置が必要な議会関連諸室を示す。

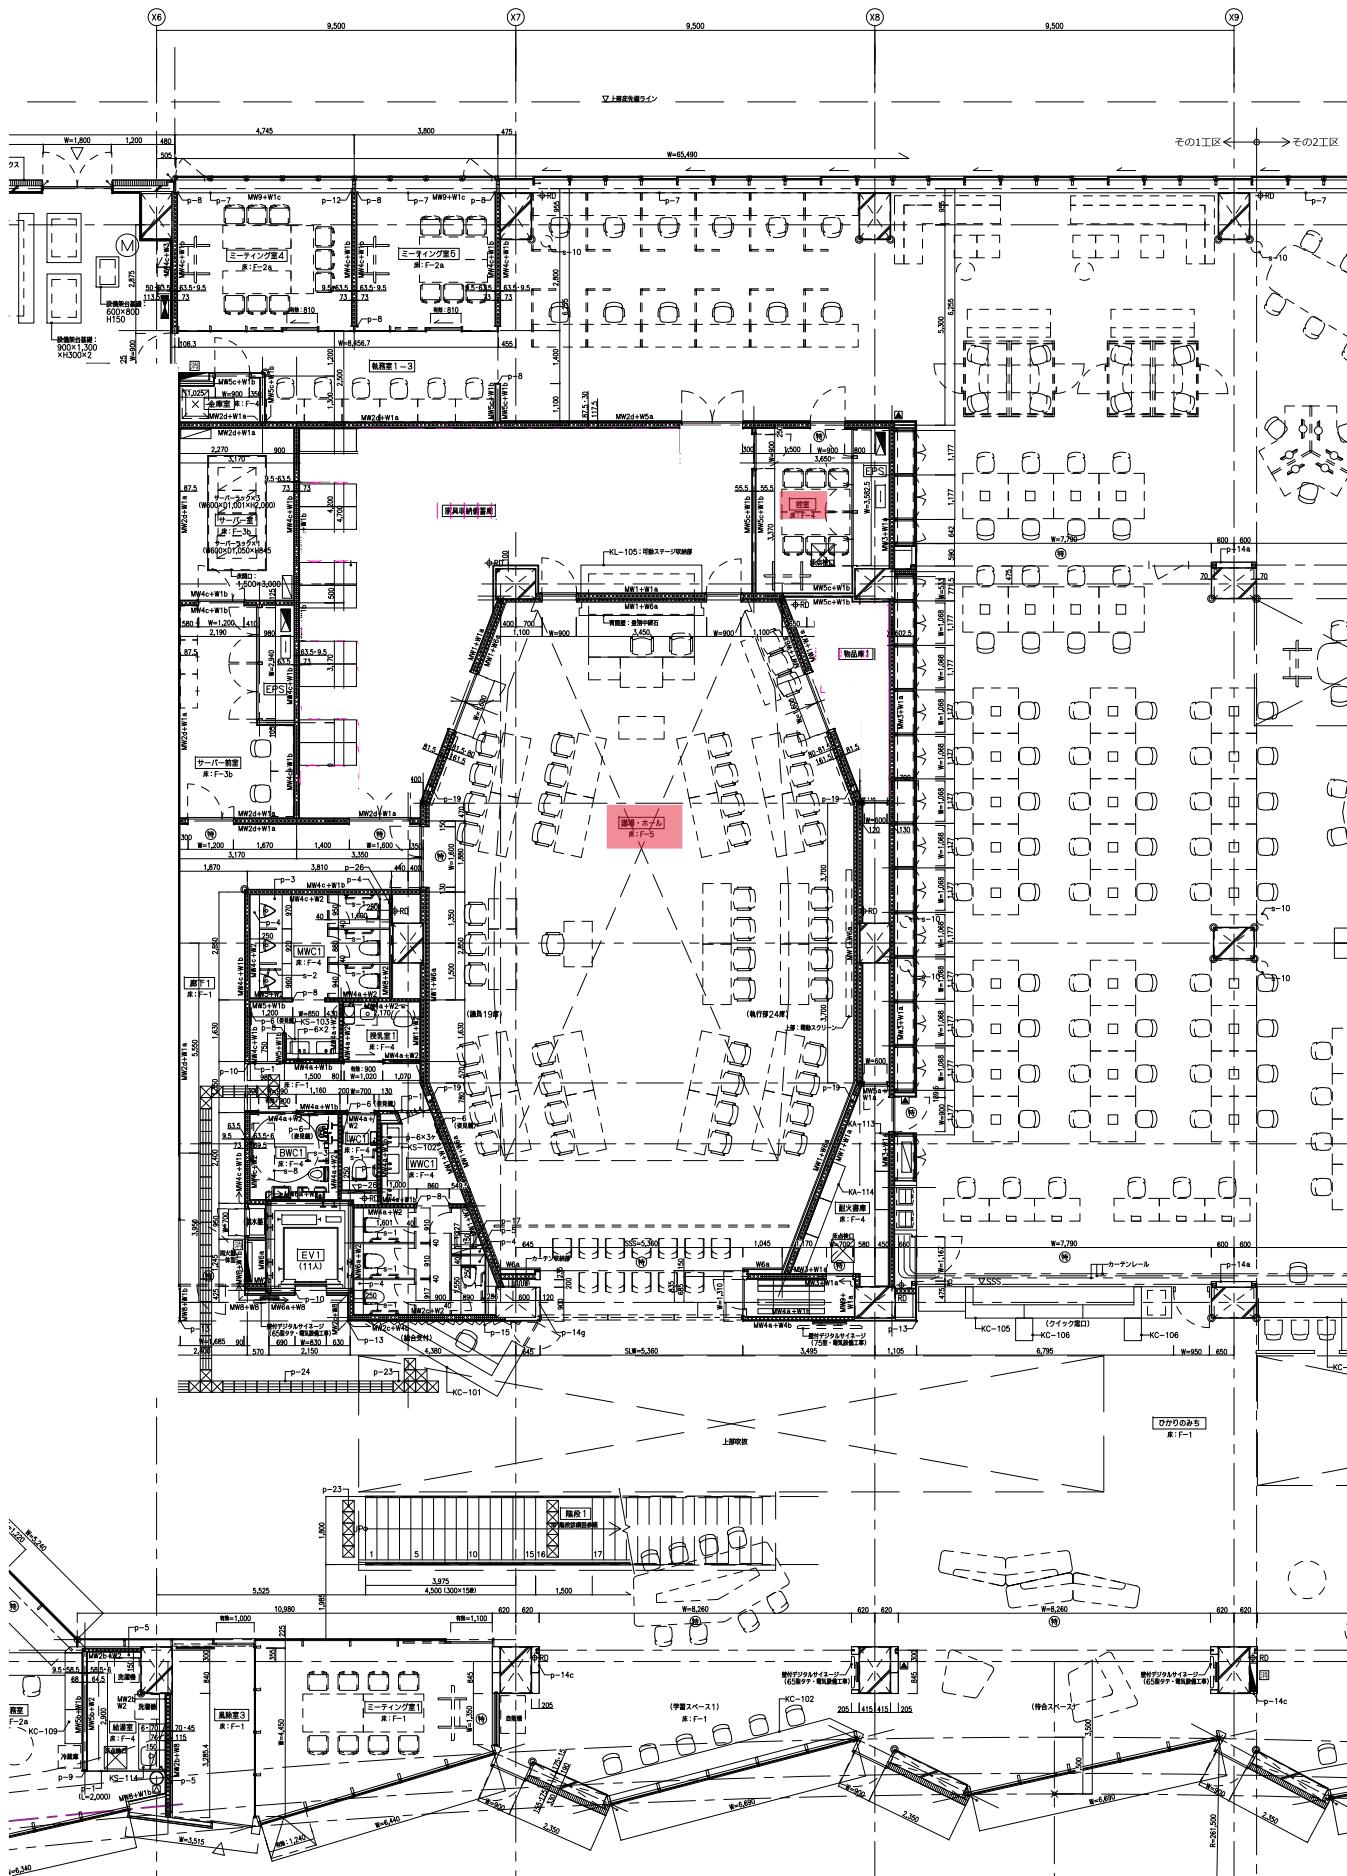

1階平面図

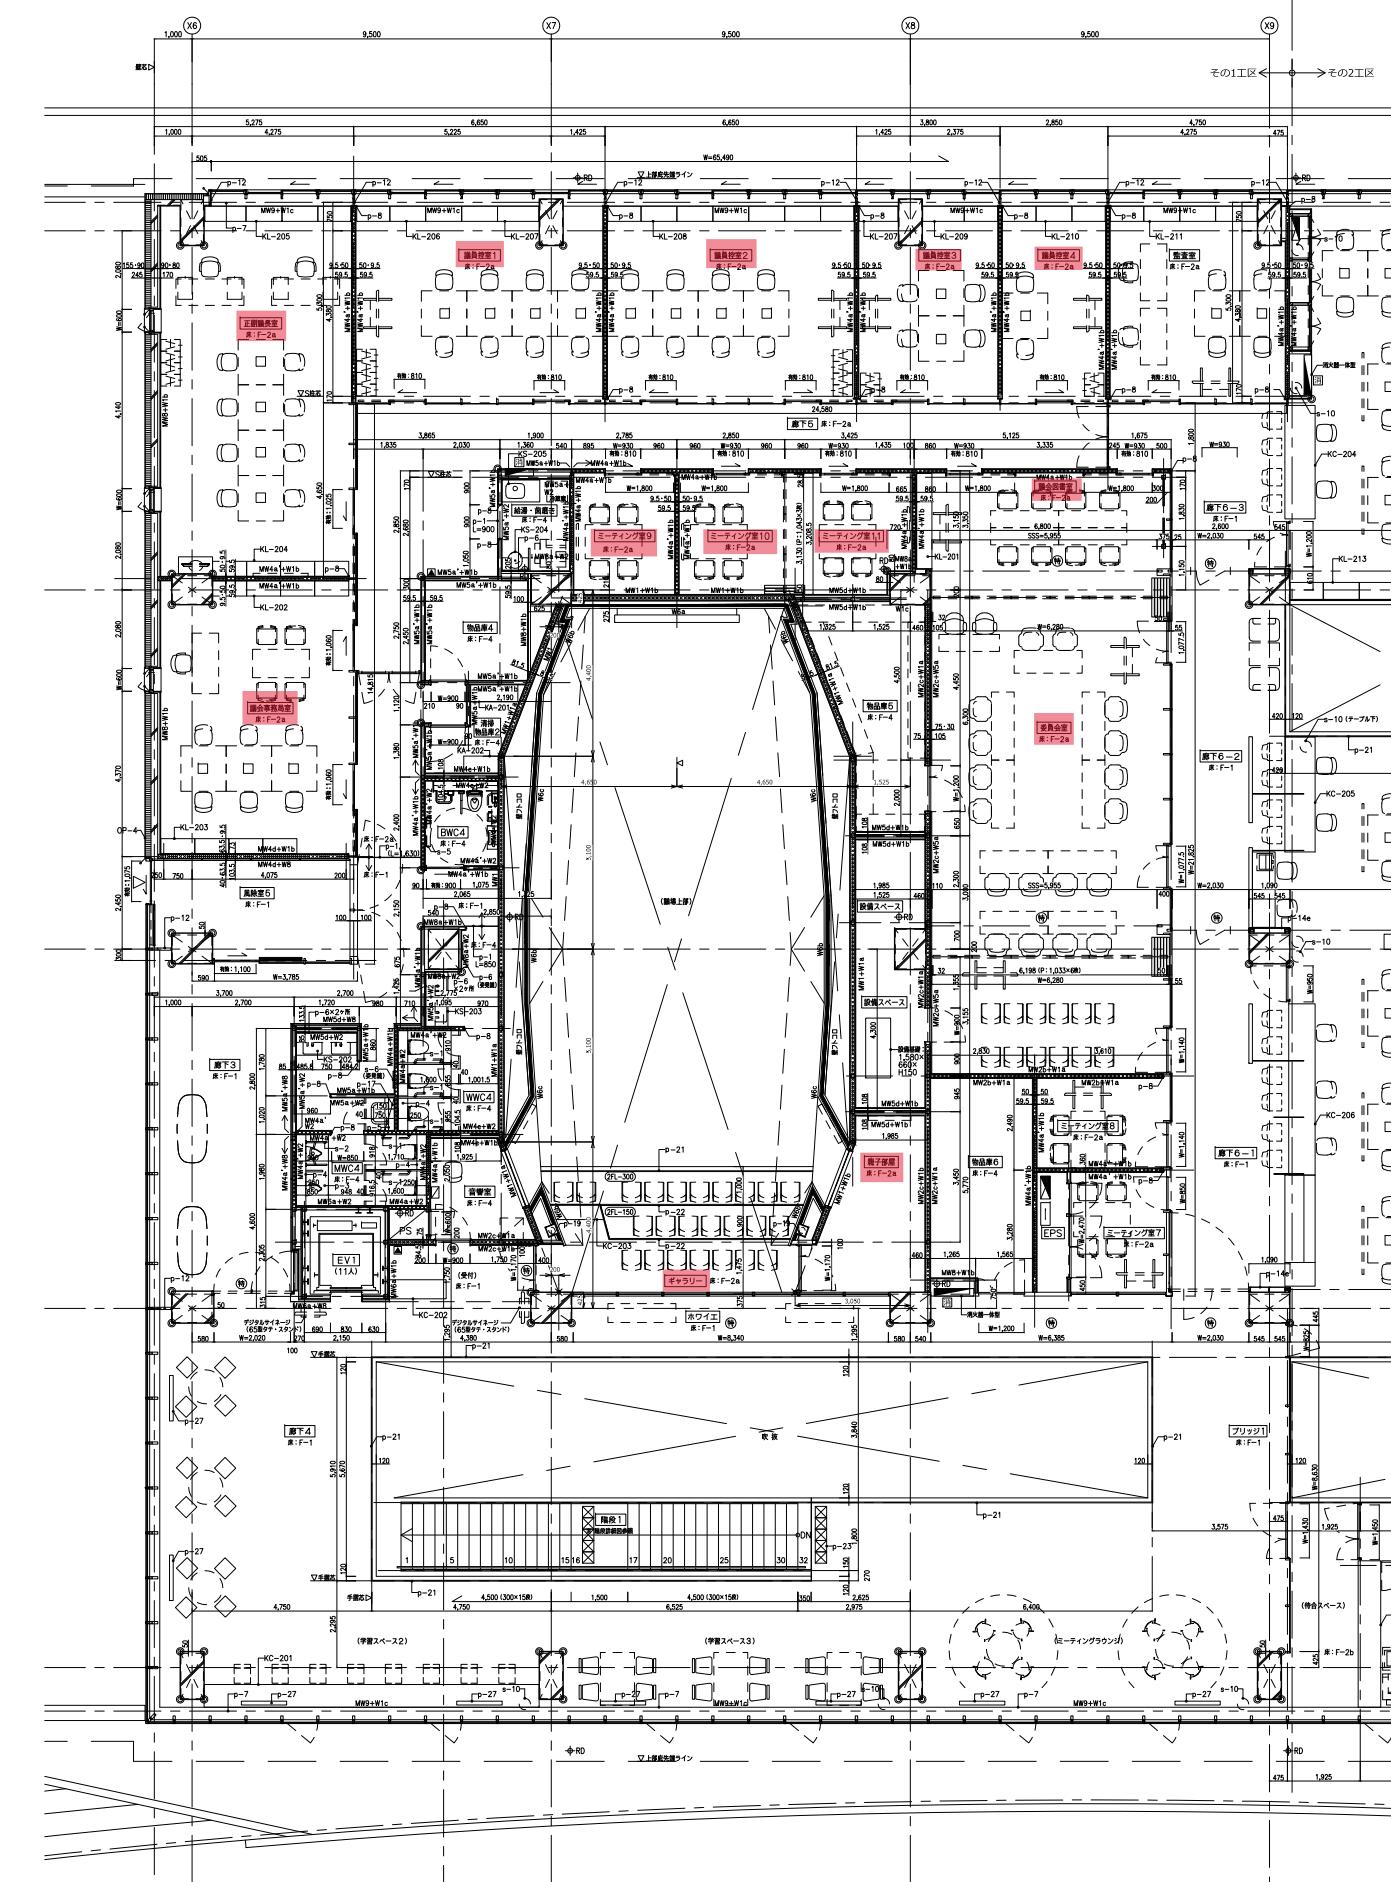

2階平面図

縮尺：1/200 (A3)