

■ 新生団地

■ 住戸・住棟データ




棟番号	建設年度	構造	階数	戸数(戸)	住戸タイプ	専用面積(m ²)	浴室	水洗化	3ヶ所給湯	手すり	改善履歴	
											内容	年
1	S55(1980)	耐火	4	24	3DK	64.80	○	○	×	×	屋根葺替 外壁改修 長寿命化	H21(2009)
2	S56(1981)	耐火	5	30	3LDK	68.50	○	○	×	×	屋根葺替 外壁改修 長寿命化	H21(2009)
3	S57(1982)	耐火	5	30	3LDK	65.90	○	○	×	×	屋根葺替 外壁改修 長寿命化	H21(2009)

■ 現況写真




■ 新生団地

■ 住戸平面図

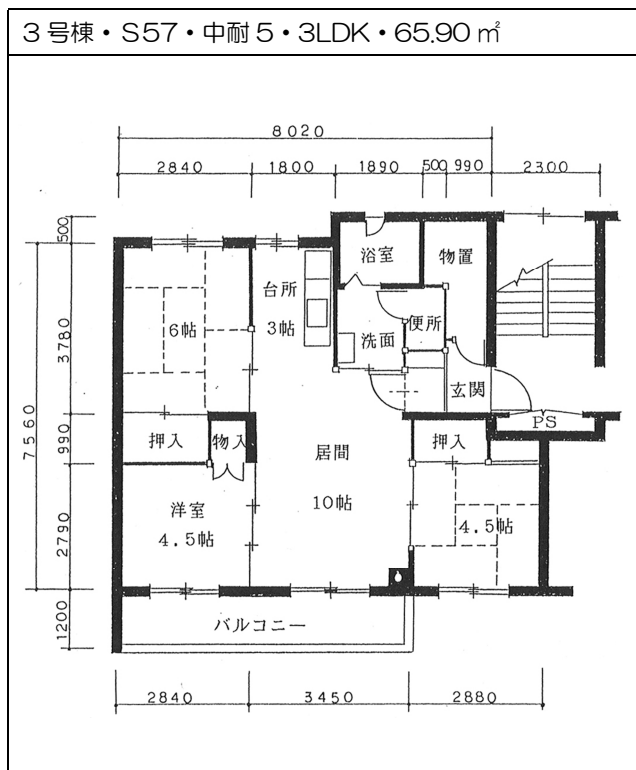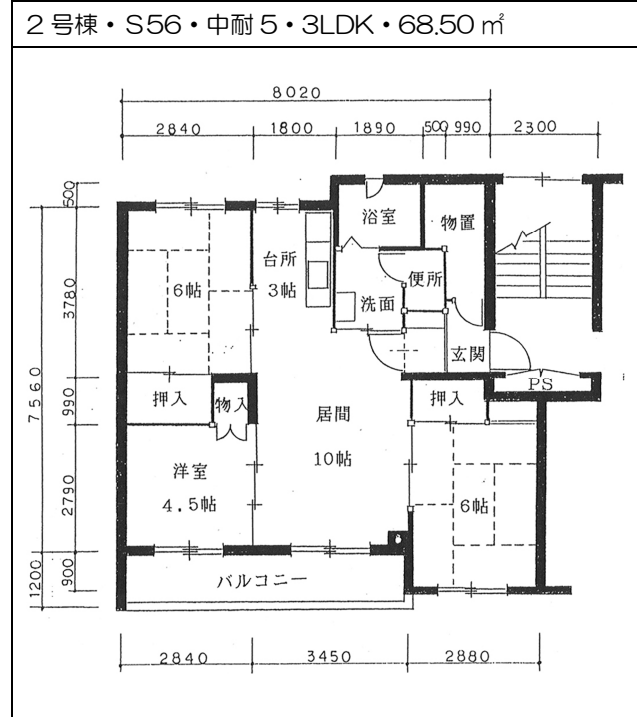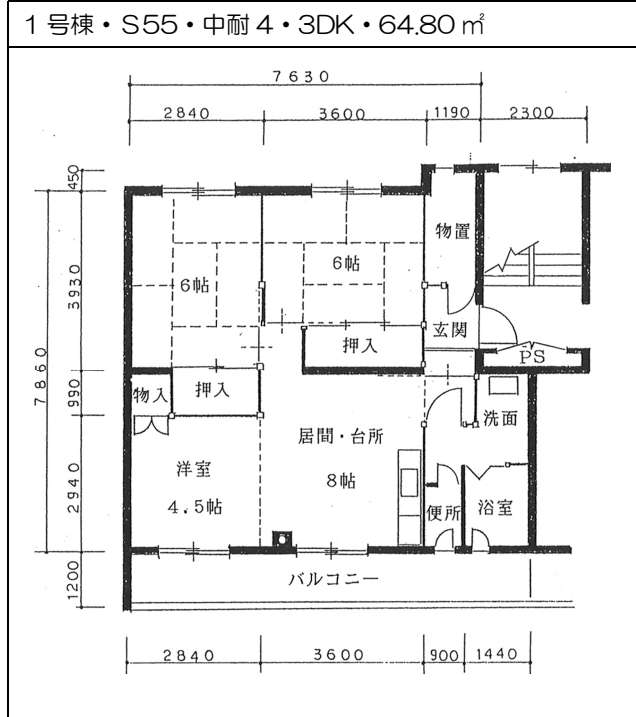

新生団地

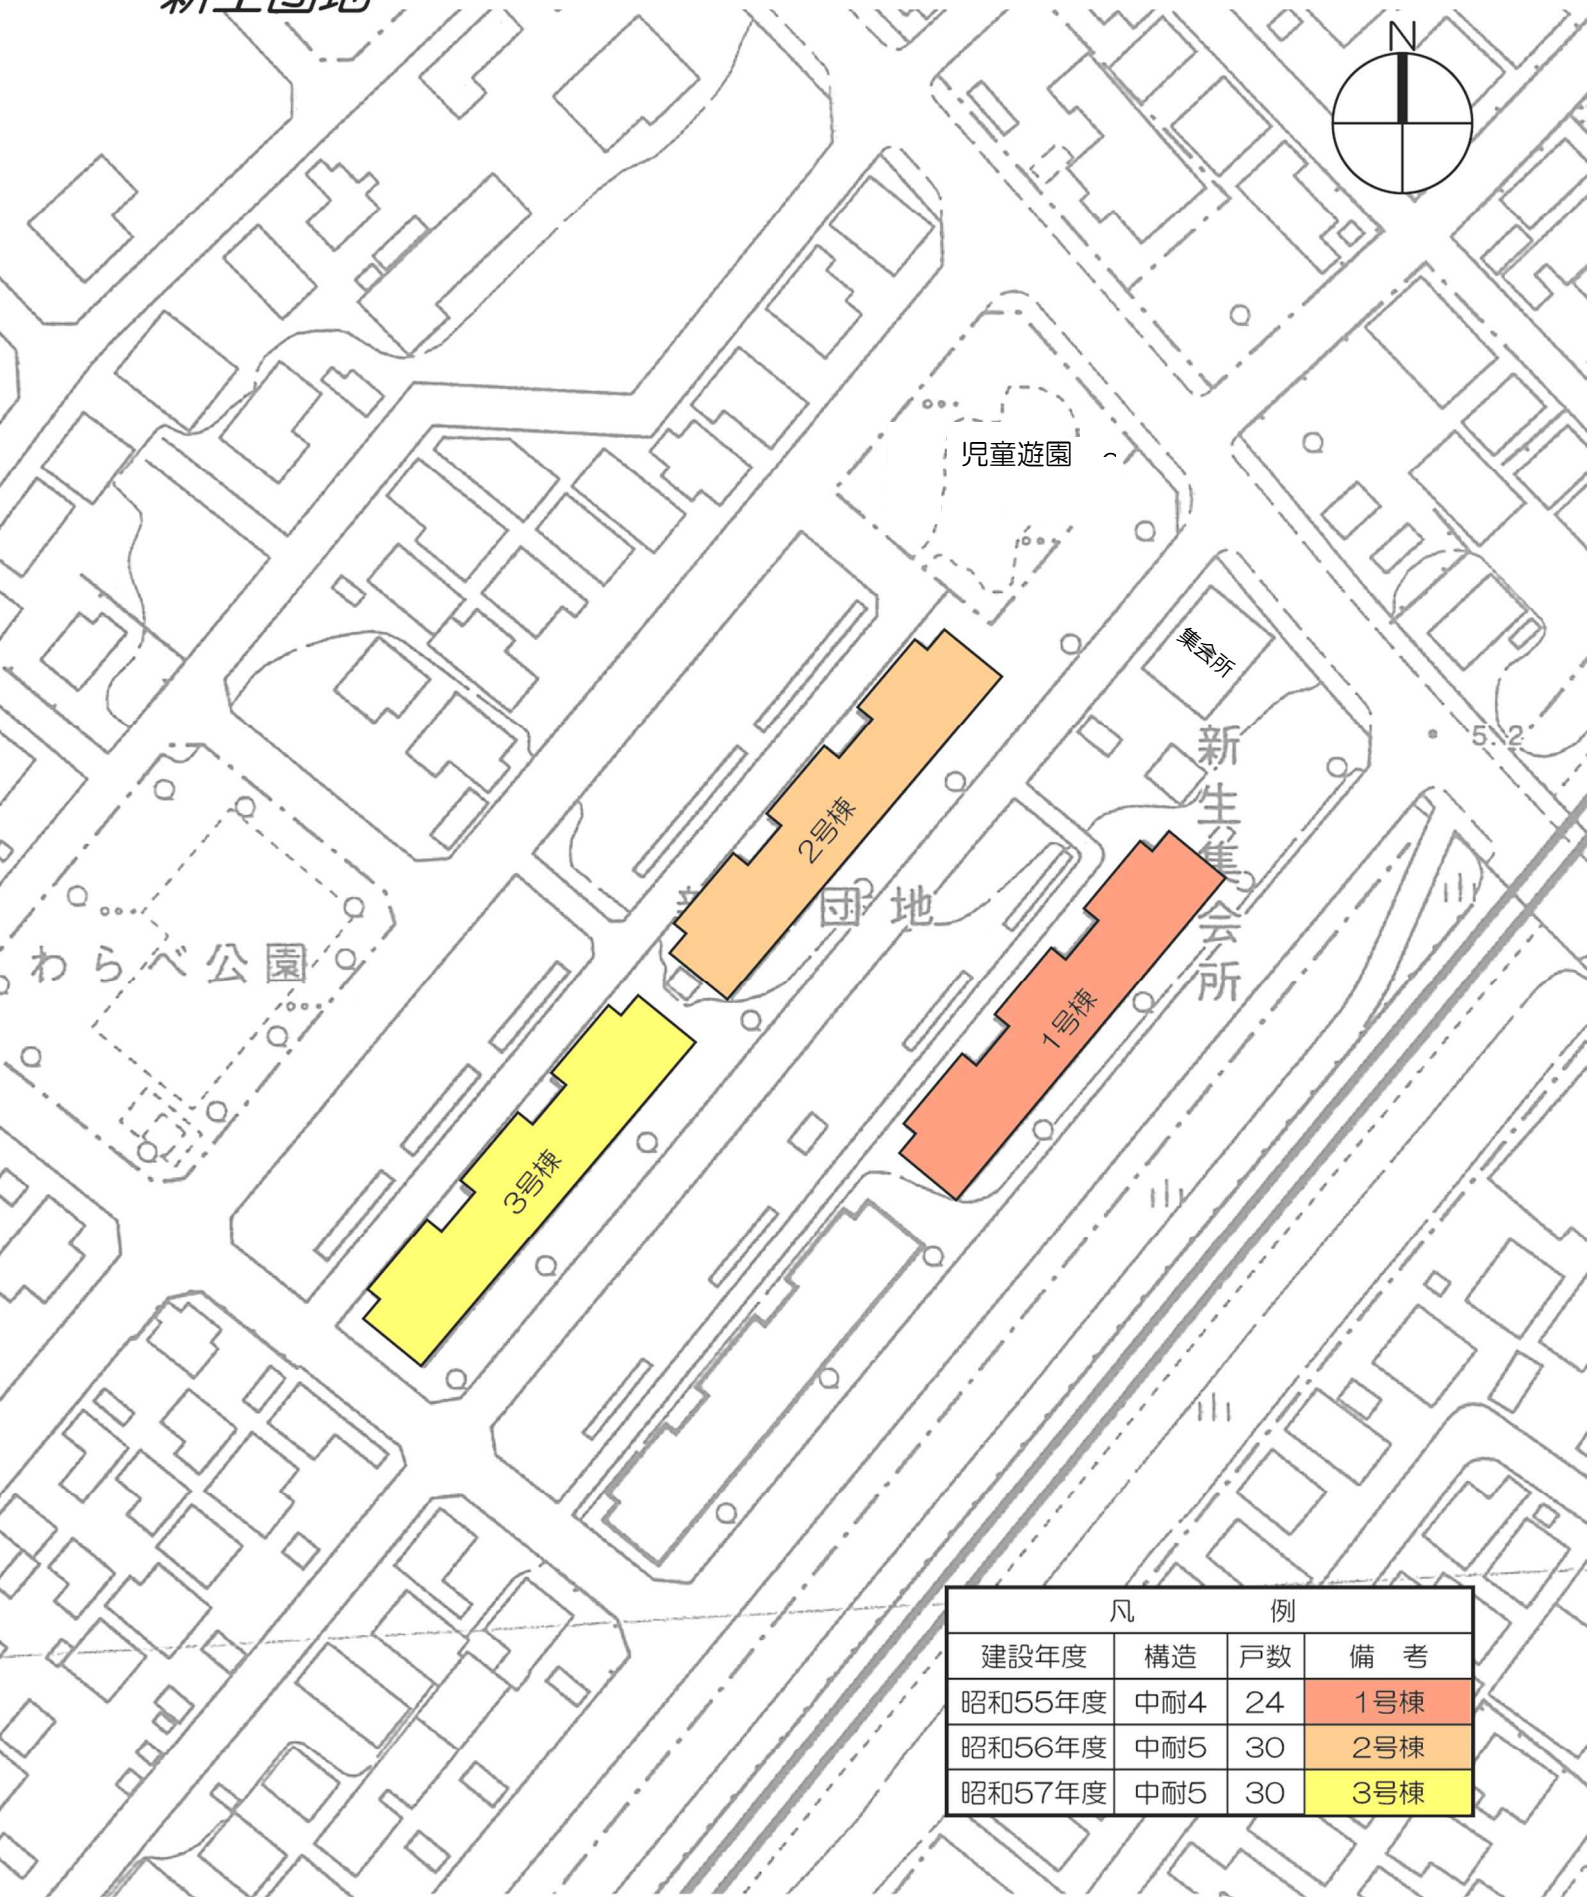

凡 例			
建設年度	構造	戸数	備 考
昭和55年度	中耐4	24	1号棟
昭和56年度	中耐5	30	2号棟
昭和57年度	中耐5	30	3号棟

S=1 : 1,000

