

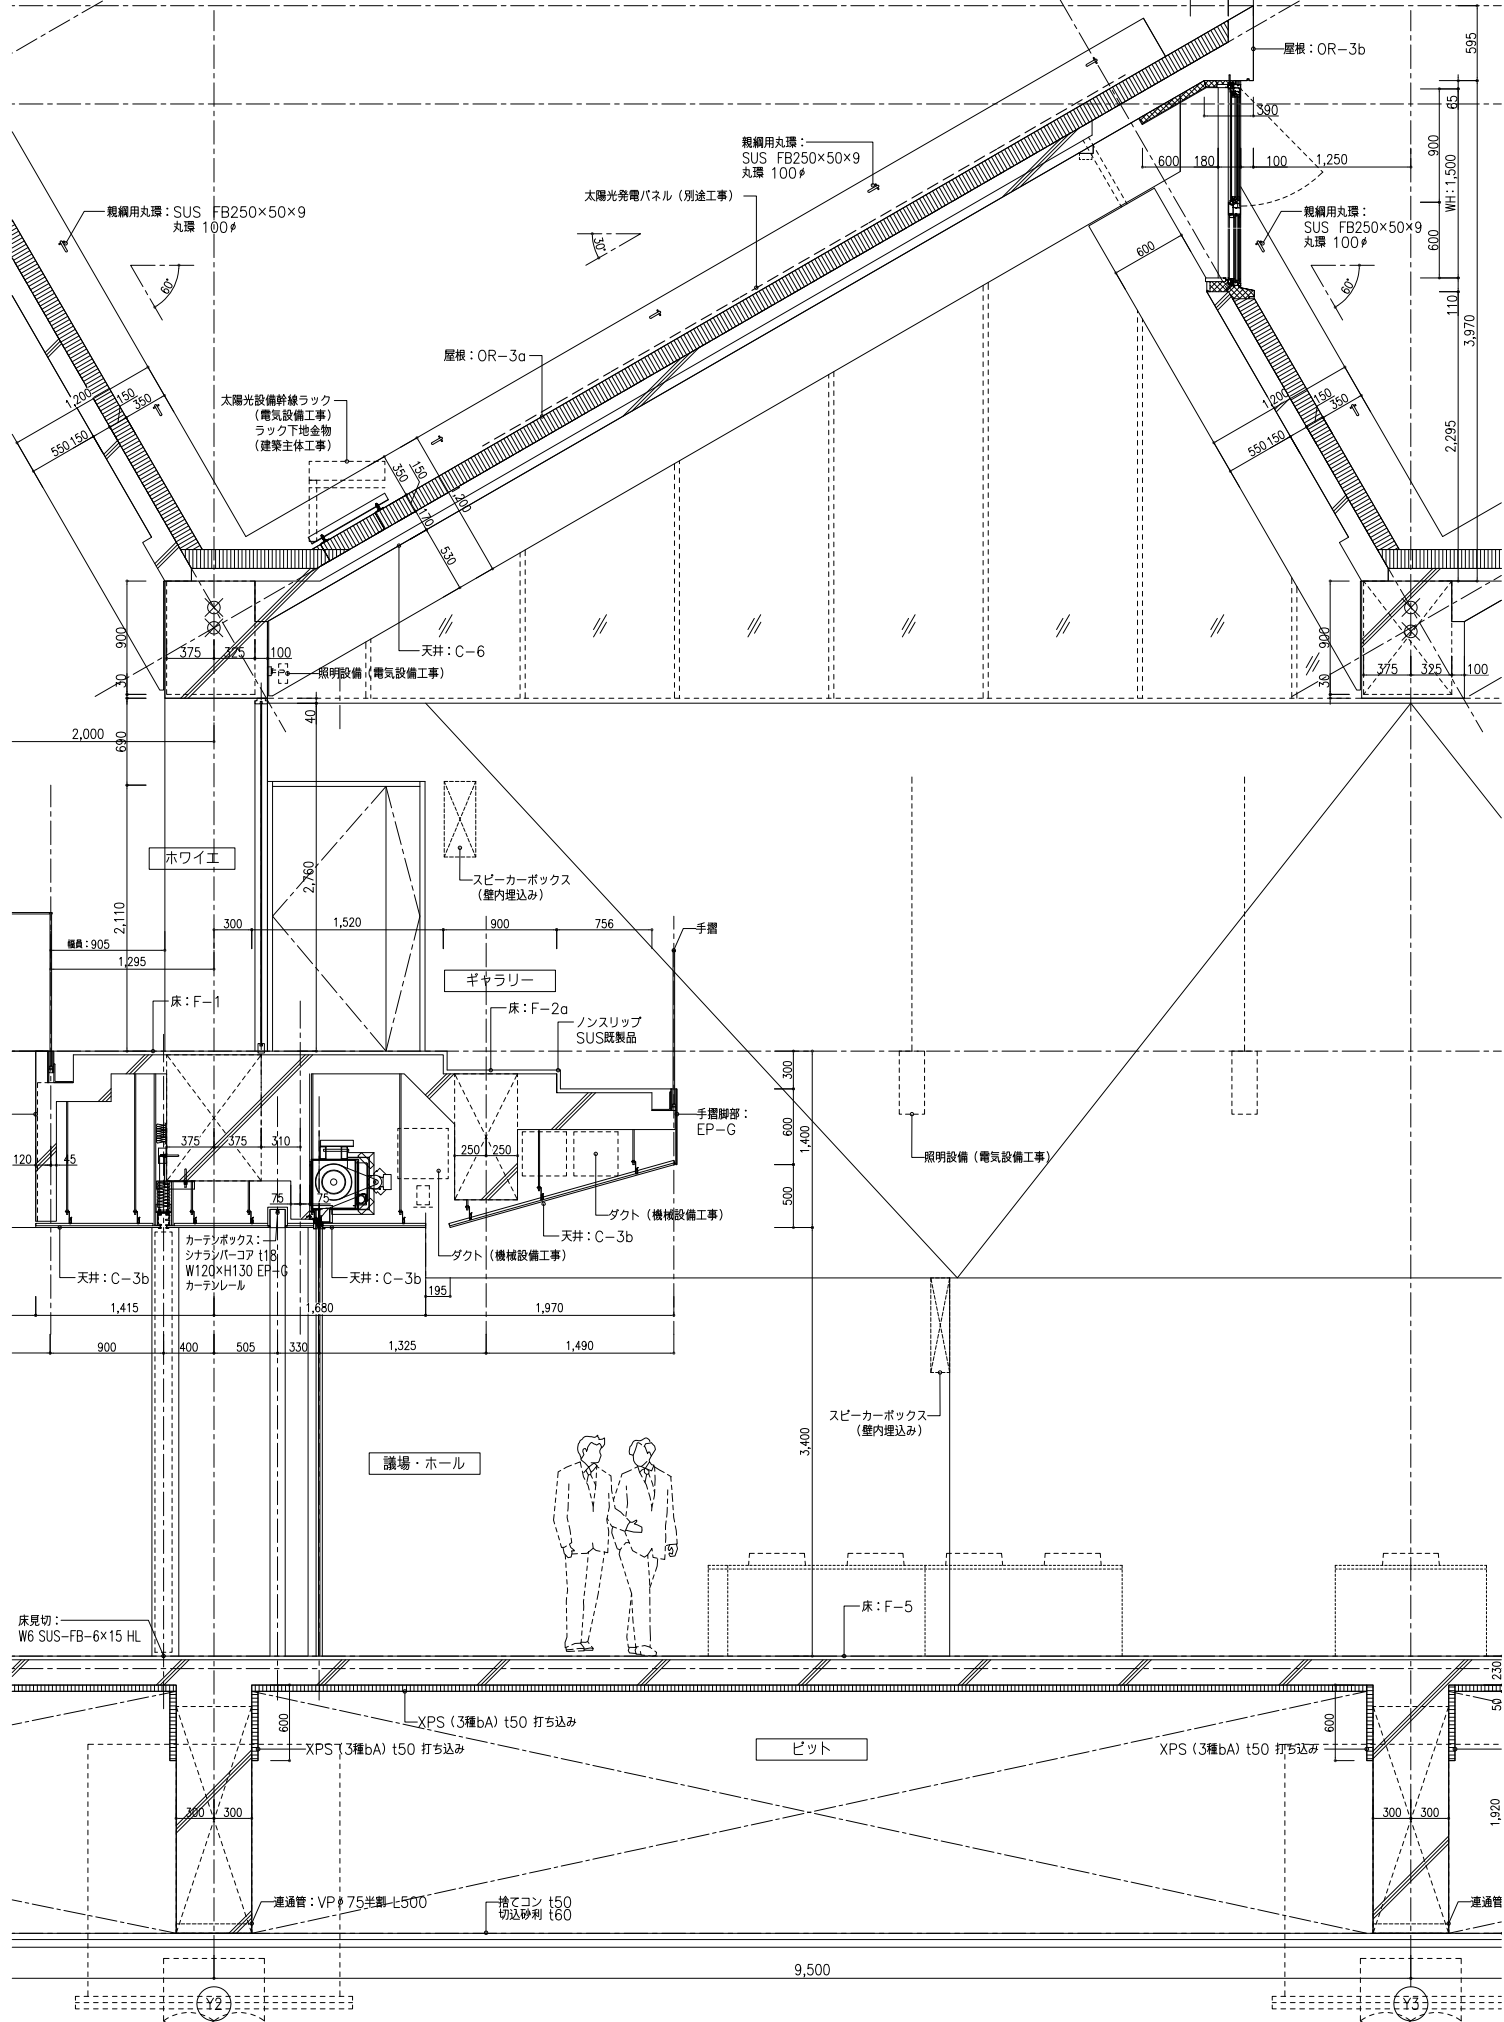



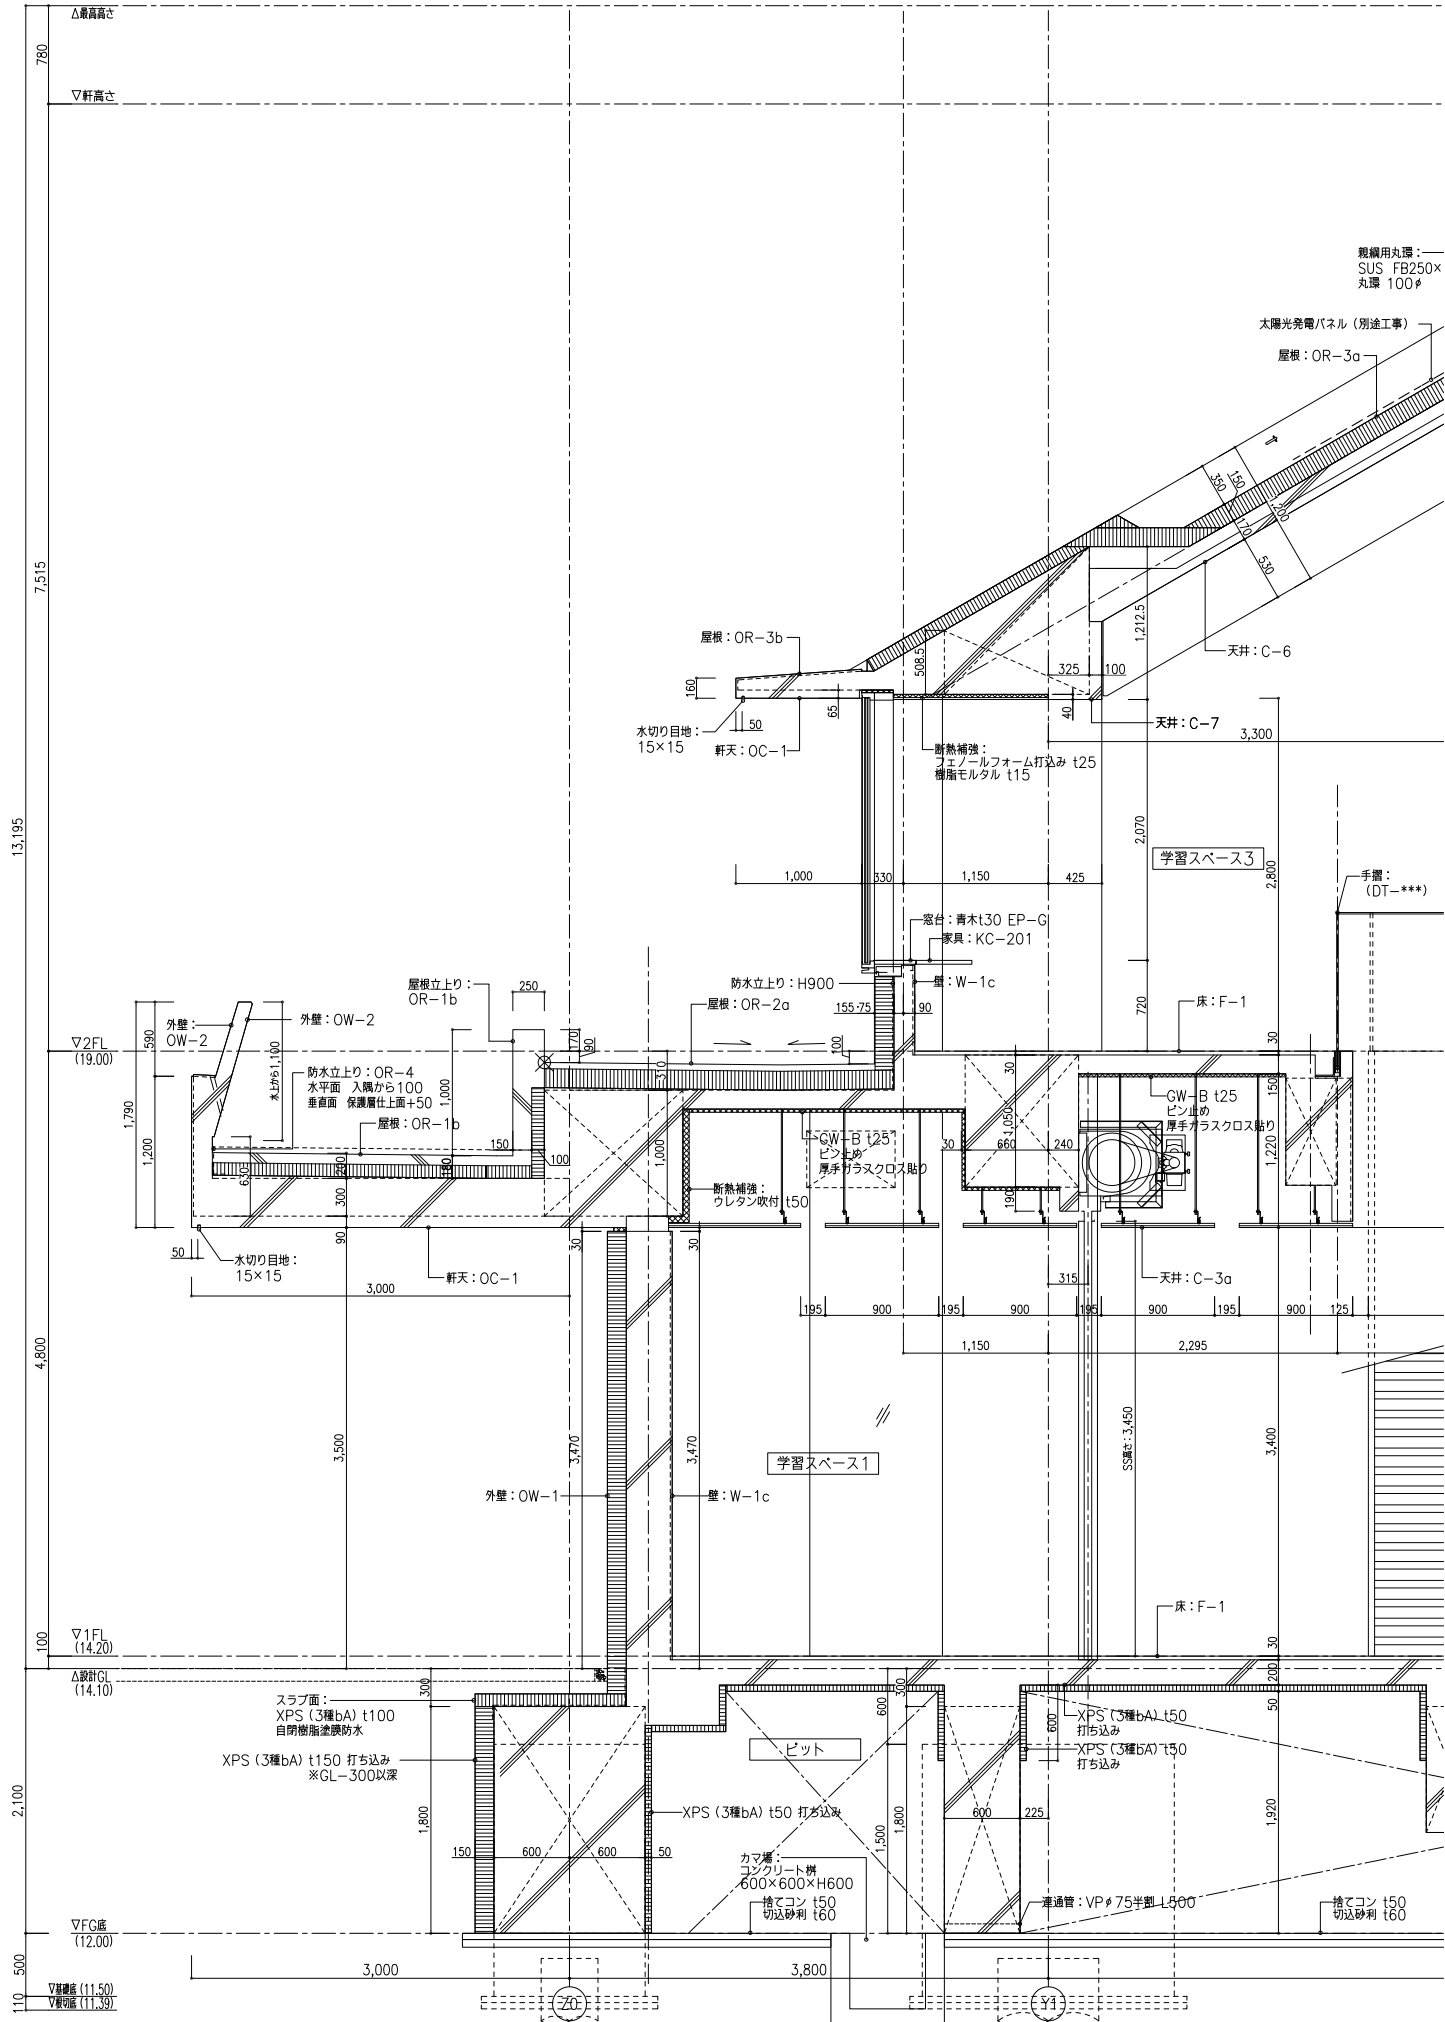


NOTE


代表となる設計者	一級建築士 210026 号	加藤 誠	意匠	WORK	R6 登別市本庁舎建設建築主体工事	NO	A-045
その他の設計者	一級建築士 350787 号	池村 菜々	意匠	TITLE	矩計図 (3) (短手・X7-8間)		管理建築士 一級建築士 314452 号
その他の設計者				SCALE	A1: 1/30 (A3: 1/60)		村岡 健

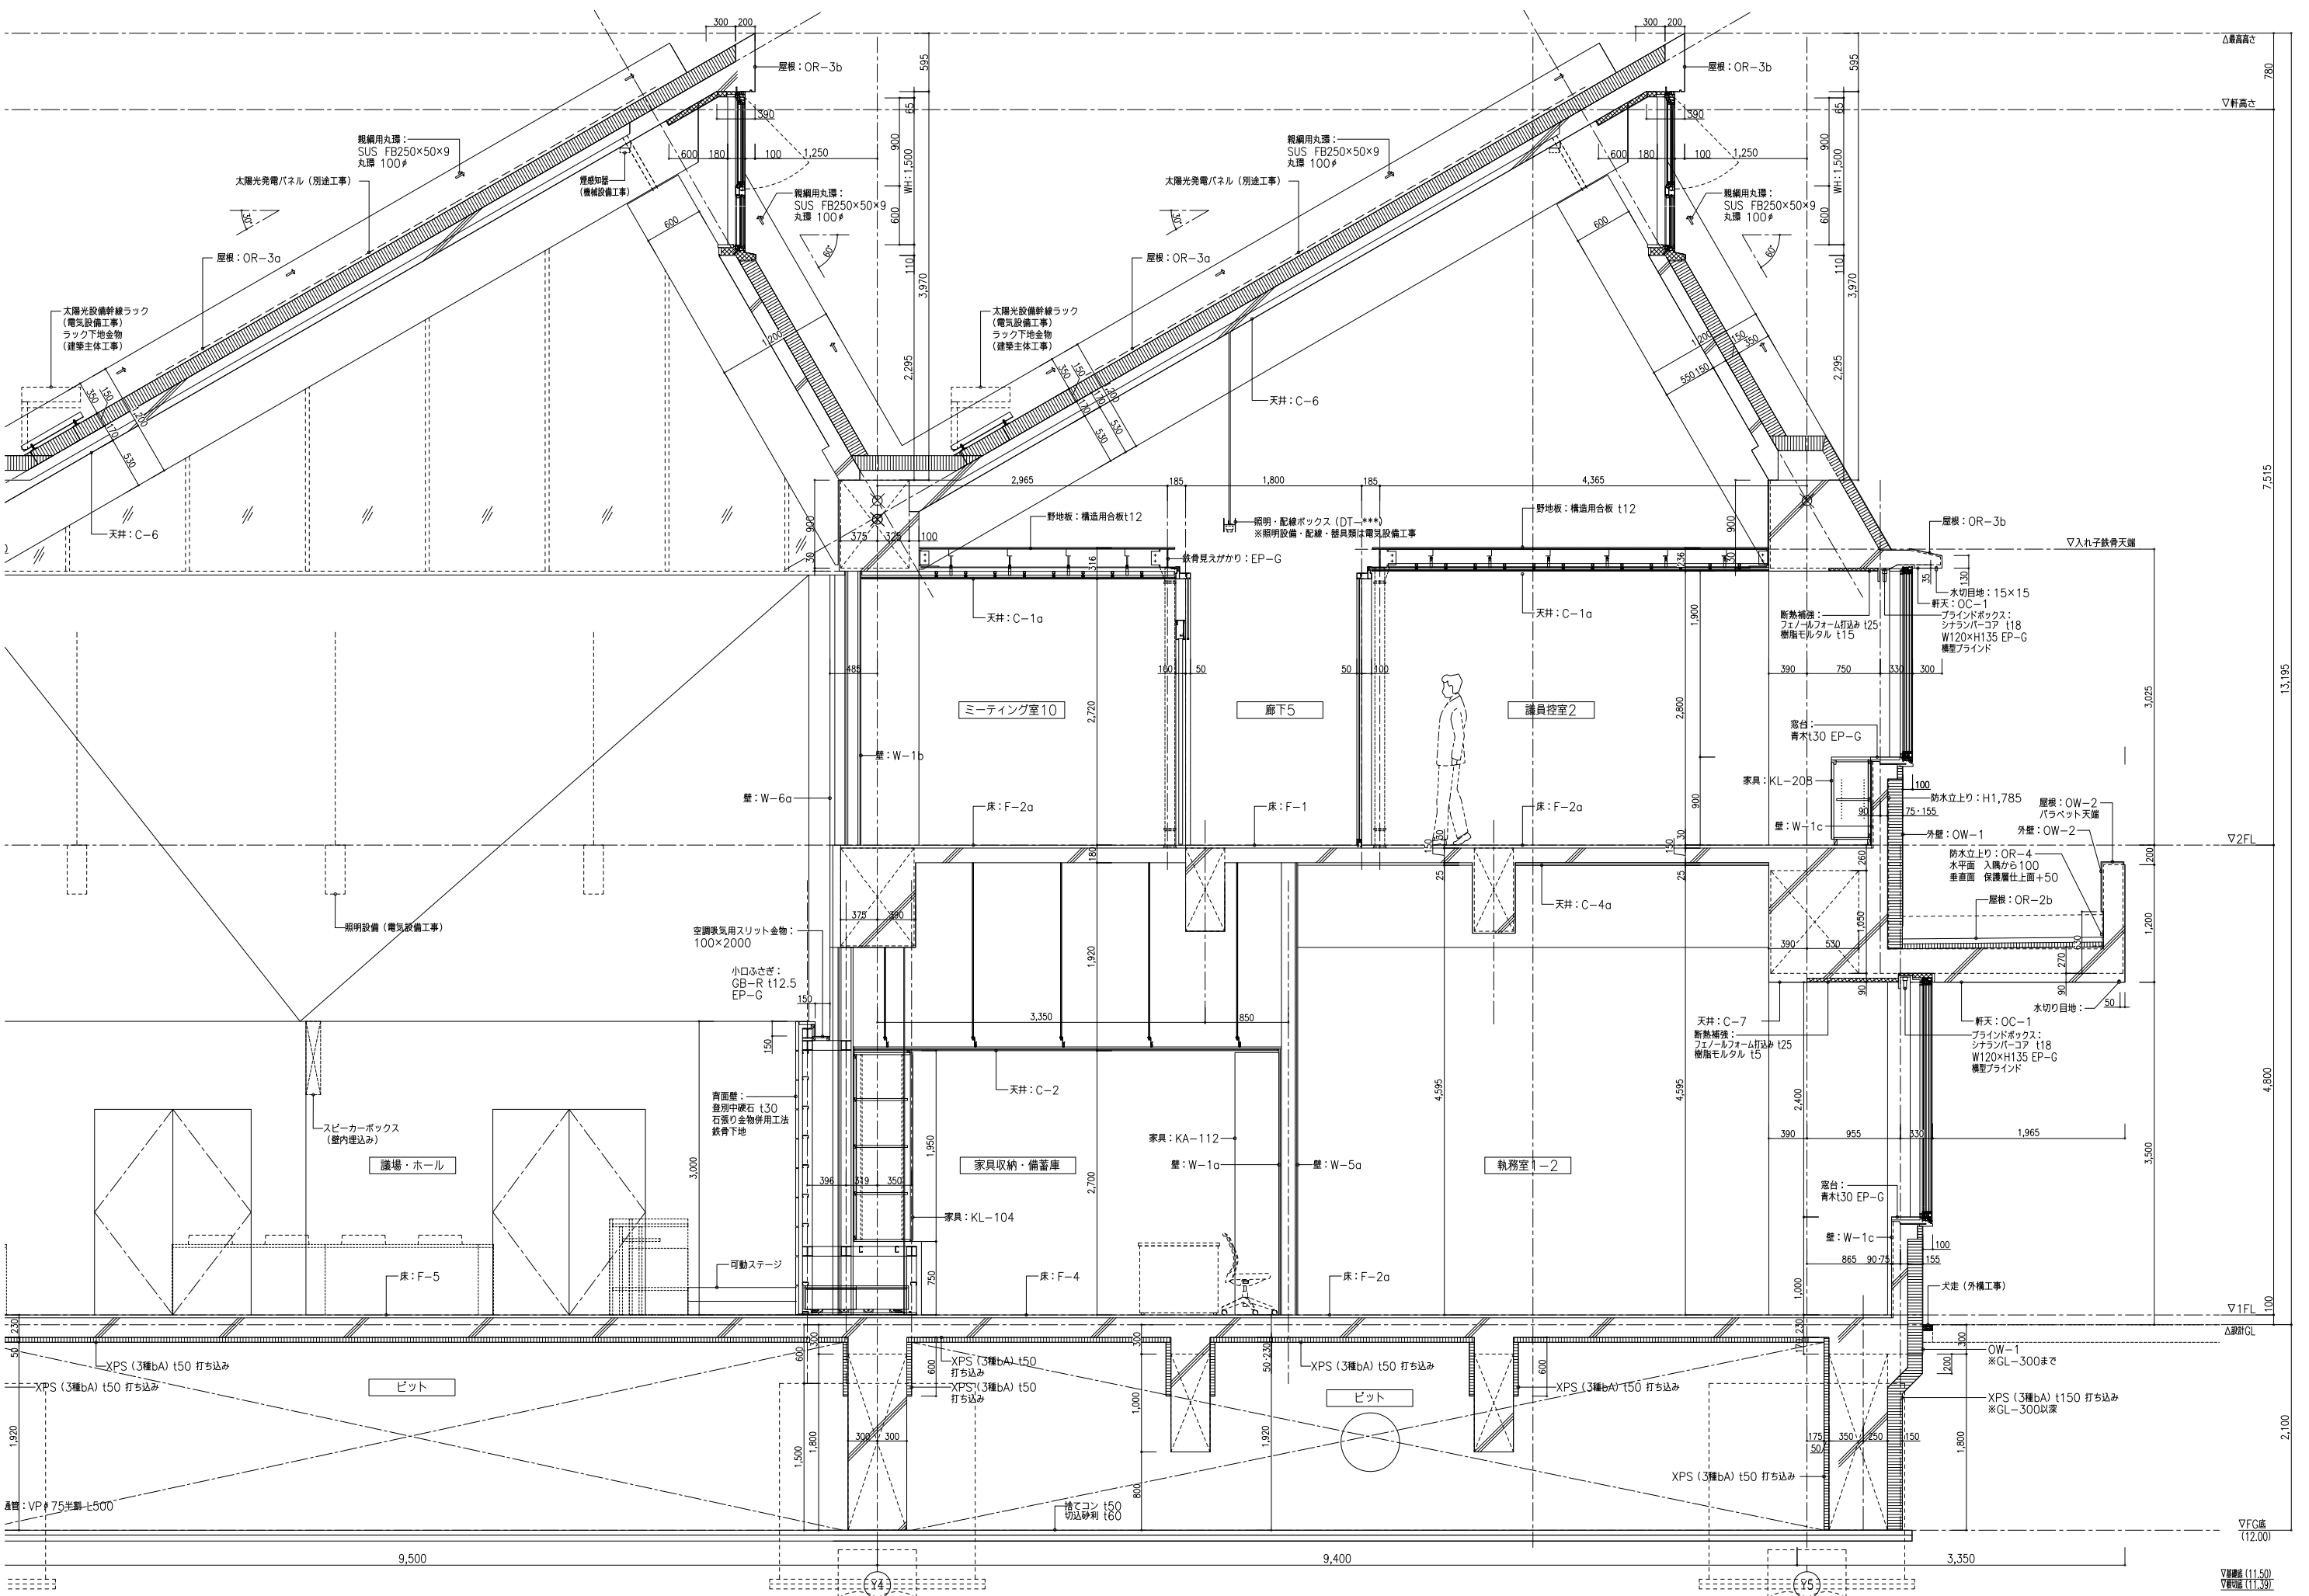

BNK Atelier BNK Co., Ltd	一級建築士事務所登録(石)第426号 株式会社アトリエブंक	NOTE		代表となる設計者	一級建築士 210026 号	加藤 誠	意匠	WORK	R6 登別市本庁舎建設建築主体工事	NO	A-046
				その他の設計者	一級建築士 350787 号	池村 菜々	意匠	TITLE	矩計図 (4) (短手・X7-8間)	管理建築士	
				その他の設計者				SCALE	A1:1/30 (A3:1/60)	一級建築士 314452 号	
										村岡 健	

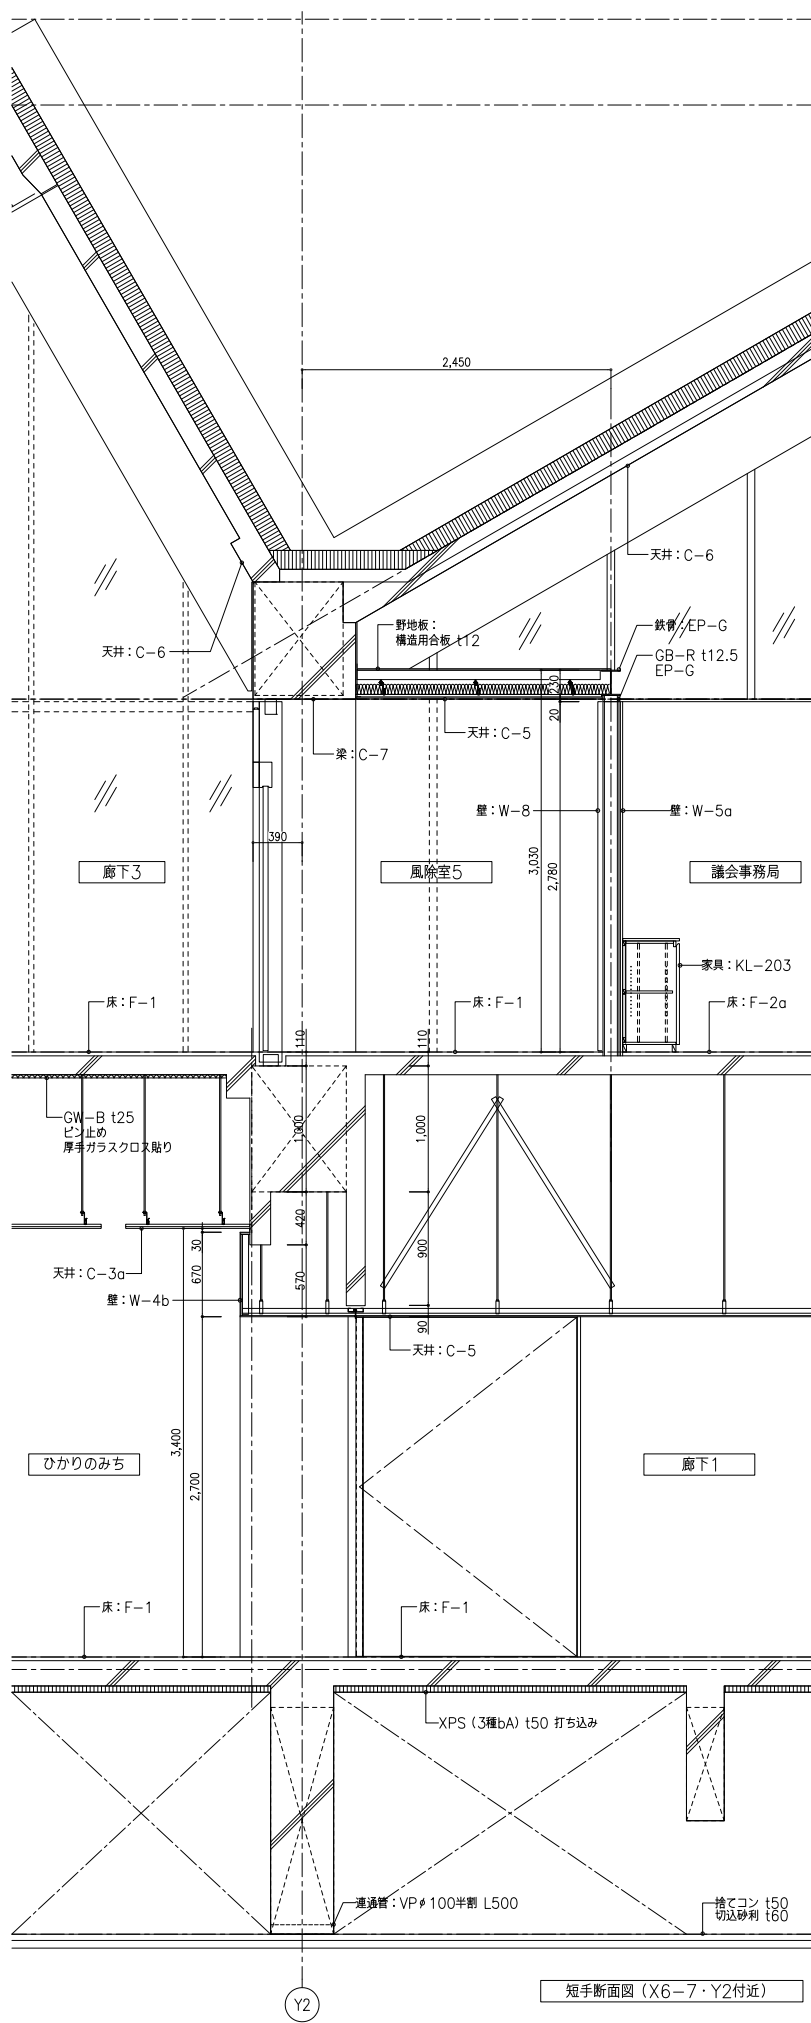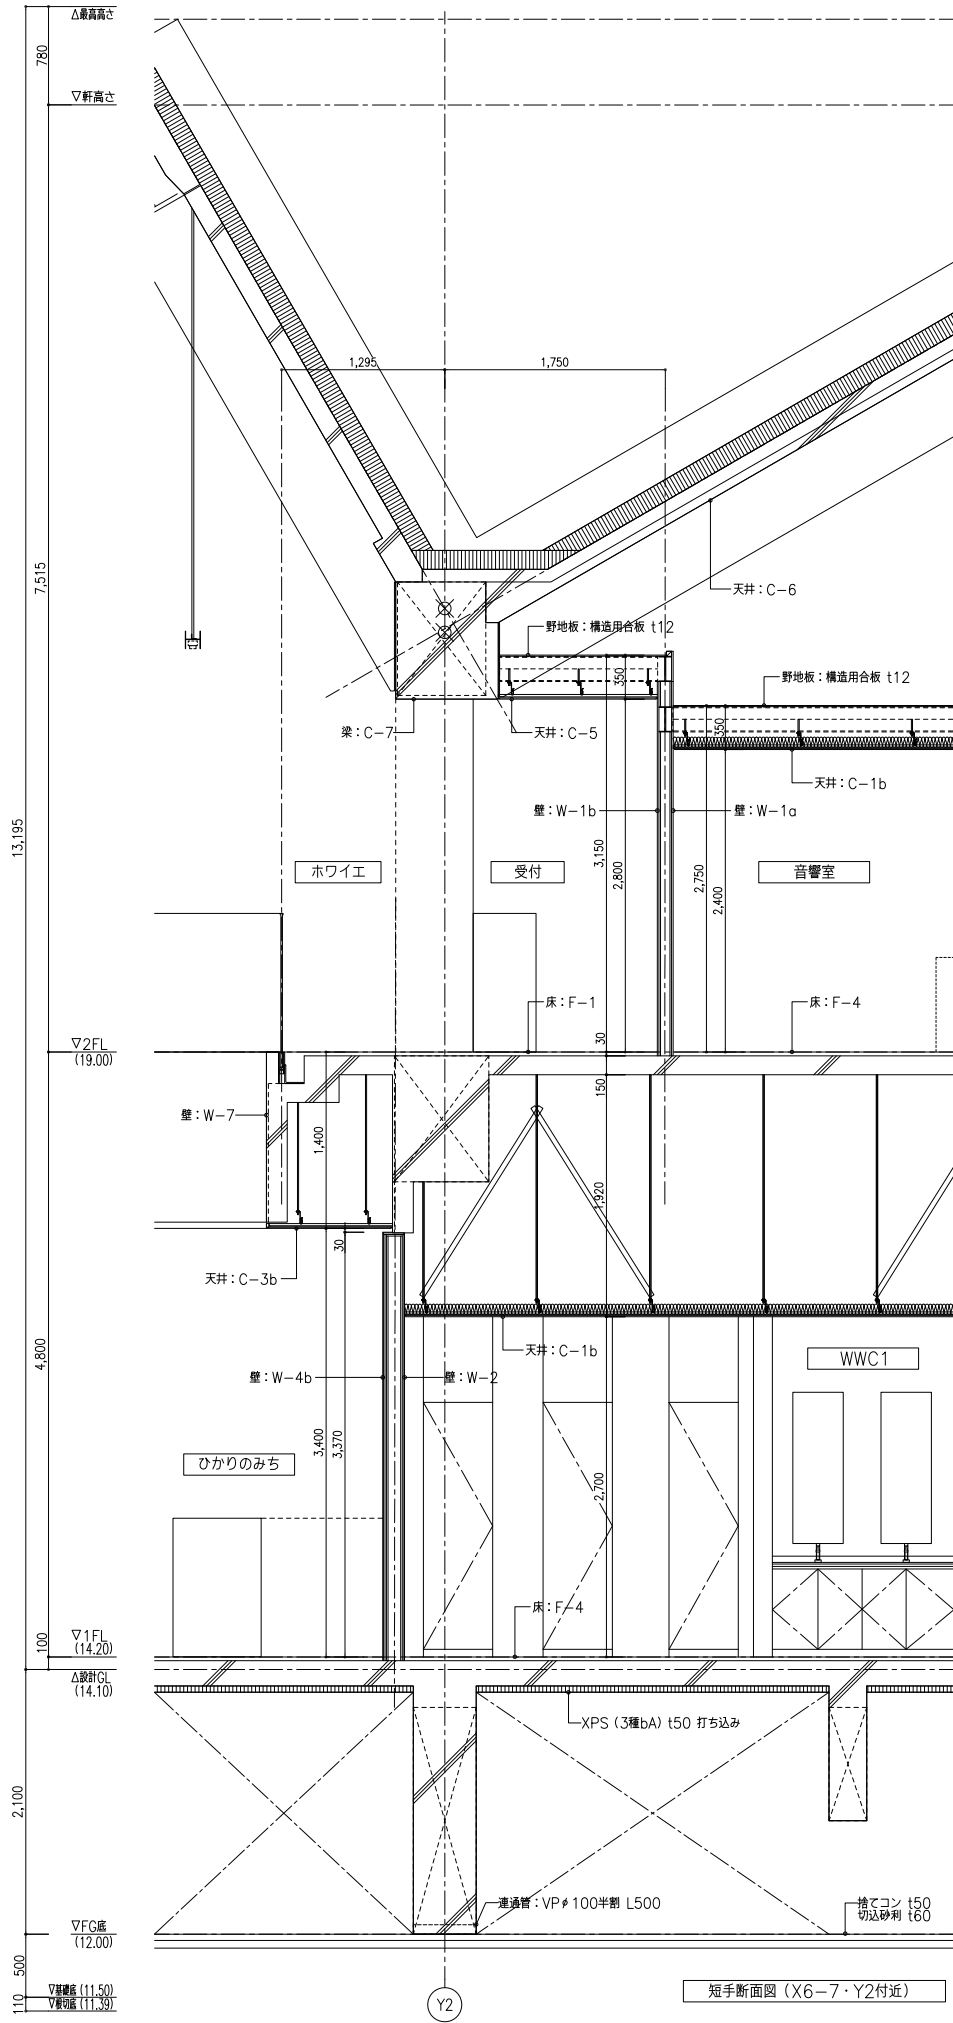

代表となる設計者	一級建築士 210026 号	加藤 誠	意匠	WORK	R6 登別市本庁舎建設建築主体工事	NO	A-049
その他の設計者	一級建築士 350787 号	池村 某々	意匠	TITLE	矩計図 (7) (短手・X6-7間)		管理建築士 一級建築士 314452 号
その他の設計者				SCALE	A1:1/30 (A3:1/60)		村岡 健

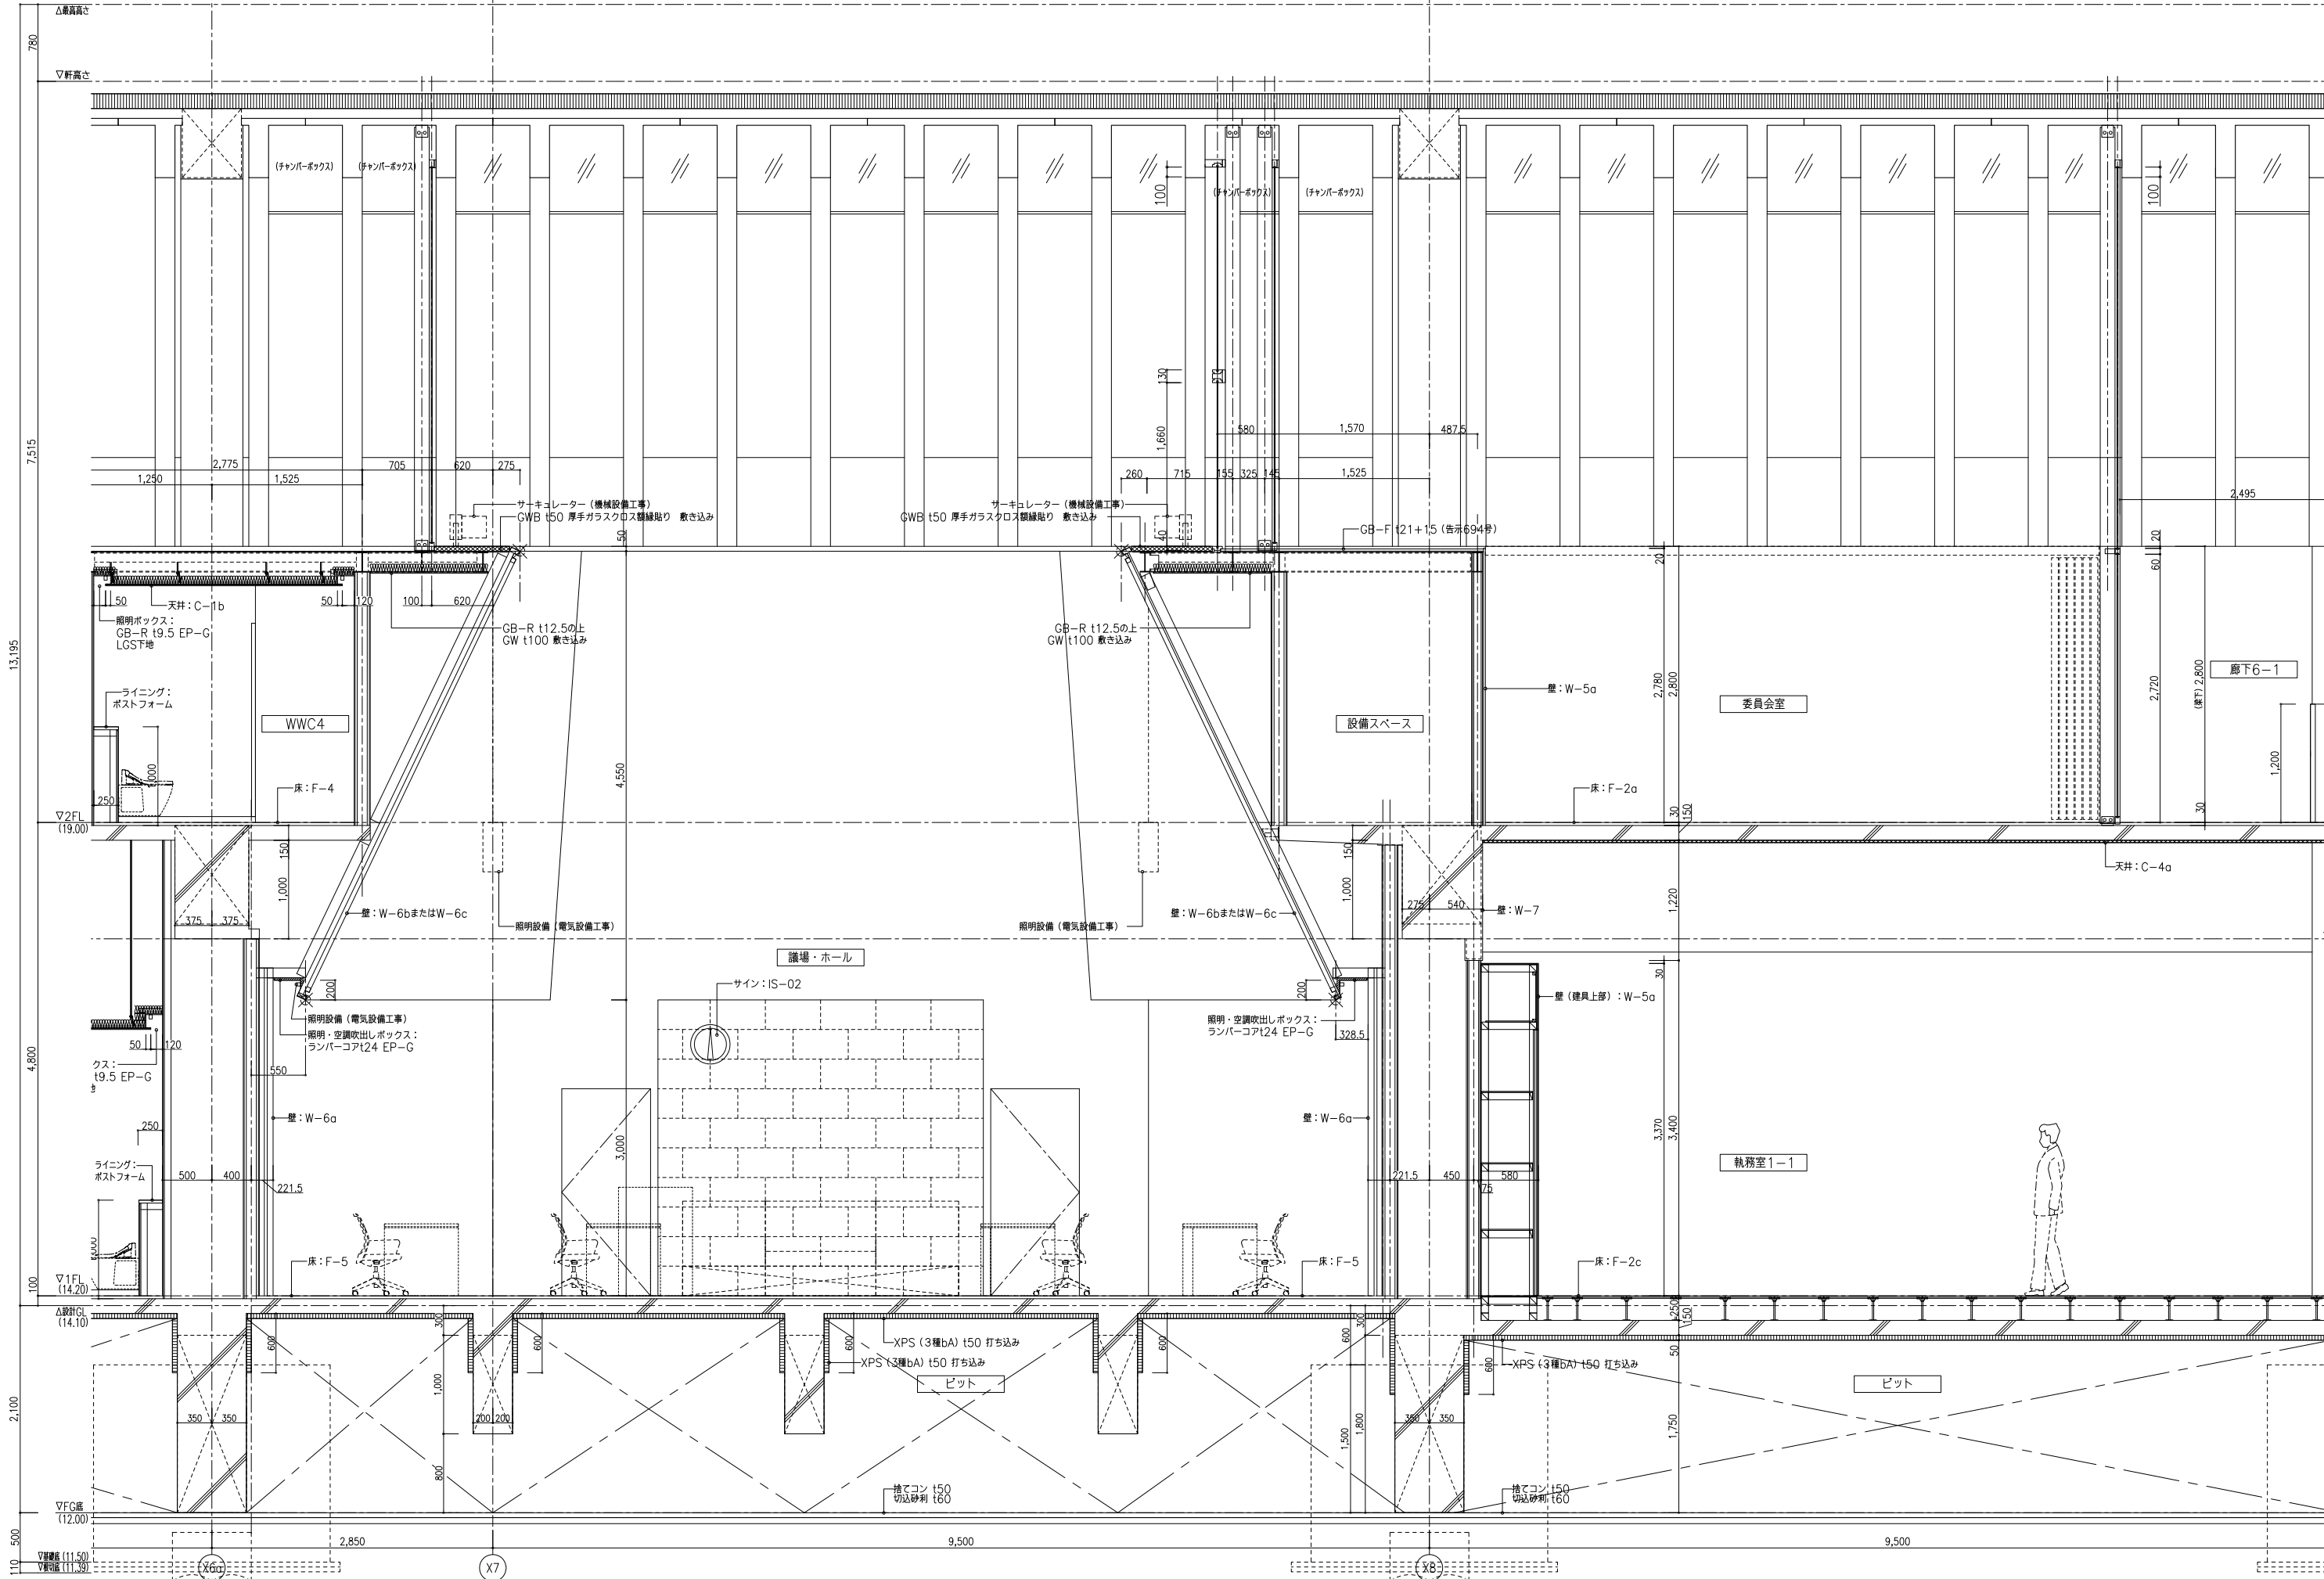

BNK Atelier BNK Co., Ltd	一級建築士事務所登録(石)第426号 株式会社アトリエブノク	NOTE				代表となる設計者	一級建築士 210026 号	加藤 誠	意匠		WORK	R6 登別市本庁舎建設建築主体工事	NO	A-051	
						その他の設計者	一級建築士 350787 号	池村 菜々	意匠		TITLE	矩計図 (9) (長手・Y2-3間)		管理建築士	
						その他の設計者					SCALE	A1: 1/30 (A3: 1/60)	一級建築士 314452 号		
													村岡 健		